




# Схема границ зон с особыми условиями использования территории муниципального образования "Кульбакинский сельсовет" Глушковского района Курской области

УТВЕРЖДЕНО  
решением Собрания депутатов  
Кульбакинского сельсовета  
Глушковского района Курской области  
от \_\_\_\_\_ 2019 года № \_\_\_\_\_

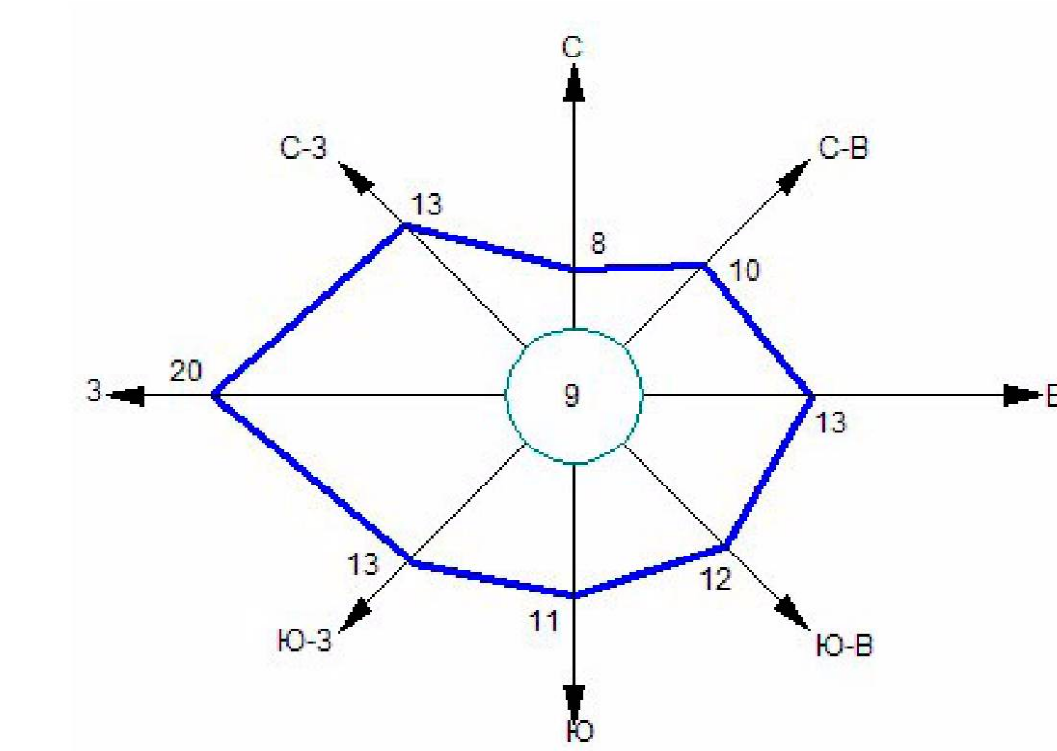

Среднегодовая повторяемость направления ветра  
Штиль

Званновский сельсовет

Кобыльской сельсовет

КОРЕНЕВСКИЙ РАЙОН

УКРАИНА

## УСЛОВНЫЕ ОБОЗНАЧЕНИЯ

- Границы**
- Граница РФ
  - Граница муниципального района
  - Граница сельсовета
  - Граница населенного пункта

- Растительность**
- Леса густые, питомники, сплошные заросли кустарника
  - Луговая растительность
  - Сад
  - Озеленение вдоль дорог

- ОКС внешнего автомобильного транспорта**
- Автомобильная дорога межмуниципального значения с асфальтным покрытием
  - Автомобильная дорога с асфальтным и грунтовым покрытием

- Объекты улично-дорожной сети населенного пункта**
- Улицы, дороги
  - Проезды

- ОКС транспортных сооружений**
- Мост

- ОКС гидротехнических сооружений**
- Плотина
  - Дамба

- Поверхностные водные объекты**
- Река, ручей
  - Пруды, озера
  - Болото, заболоченность

- ОКС инженерной инфраструктуры**
- ЛЭП 110 кВ
  - ЛЭП 35 кВ
  - ГРС
  - ГРП

## Ограничения использования территории

- Водоохранная зона
- Прибрежная защитная полоса
- Зона охраны источников питьевого водоснабжения 1-го пояса
- Зона охраны источников питьевого водоснабжения 2-го пояса
- Зона охраны источников питьевого водоснабжения 3-го пояса
- Граница санитарно-защитных зон
- Охранная зона автомобильных дорог (Придорожная полоса)

Зона природно-ландшафтной территории, в соответствии с местными условиями (территория общего пользования)

## Градостроительное зонирование

- Ж1 Зона малозэтажной жилой застройки
- О1 Зона размещения объектов многофункционального общественного назначения
- П1 Зона размещения объектов промышленного назначения
- СХ1 Зона, занятая сельскохозяйственными угодьями
- СХ2 Зона, занятая объектами сельскохозяйственного назначения
- ИТ1 Зона улично-дорожной сети
- ИТ2 Зона инженерной инфраструктуры
- ИТ3 Зона транспортной инфраструктуры
- С1 Зона кладбищ
- С2 Зона скотомогильника
- Р1 Зона рекреации
- Р2 Зона рекреации ГЛФ

						Схема границ зон с особыми условиями использования территории муниципального образования "Кульбакинский сельсовет" Глушковского района Курской области		
Изм.	Нам. уч.	Лист	№ док.	Подп.	Дата	Гравированные материалы обоснования внесения изменений в Правила землепользования и застройки муниципального образования "Кульбакинский сельсовет" Глушковского района Курской области	Страница	Лист
Рук. проект	Воробьев А.А.							2
Топограф	Романская Е.А.					Схема границ зон с особыми условиями использования территории муниципального образования "Кульбакинский сельсовет" Глушковского района Курской области Масштаб 1:25000	И.П. Воробьев А.А.	

(ОТПЕЧАТАНА В МАСШТАБЕ В 1 CM : 850 M)