




Схема градостроительного зонирования территории муниципального образования "Кульбакинский сельсовет" Глушковского района Курской области

УТВЕРЖДЕНО
решением Собрания депутатов
Кульбакинского сельсовета
Глушковского района Курской области
от _____ 2019 года № _____

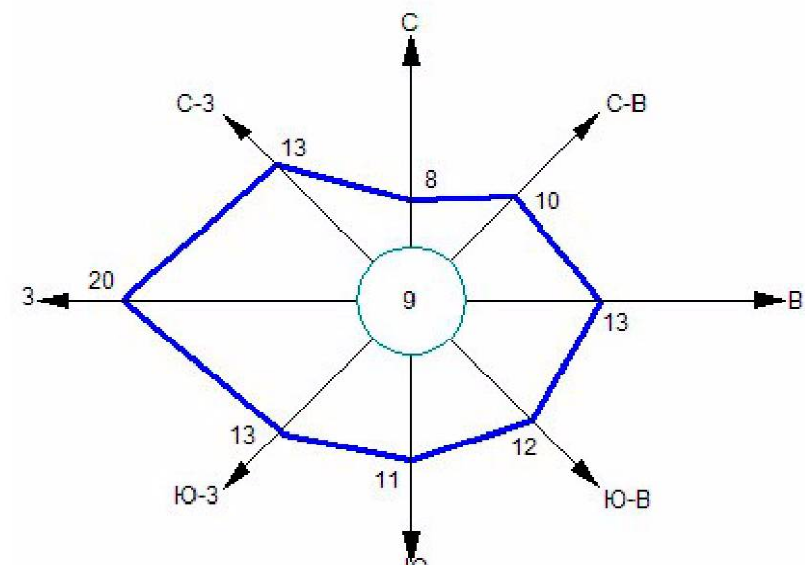

Среднегодовая повторяемость направления ветра
Штиль

Званновский сельсовет

Кобыльской сельсовет

д. 2-я Мужича

д. 1-я Мужича

п. Новоивановка

с. Кульбаки

с. Сергеевка

п. Политотдельский

п. Синяк

д. Елизаветовка

УКРАИНА

КОРЕНЕВСКИЙ РАЙОН

УСЛОВНЫЕ ОБОЗНАЧЕНИЯ

- Границы**
- Граница РФ
 - Граница муниципального района
 - Граница сельсовета
 - Граница населенного пункта

- Растительность**
- Леса густые, питомники, сплошные заросли кустарника
 - Луговая растительность
 - Сад
 - Озеленение вдоль дорог

- ОКС внешнего автомобильного транспорта**
- Автомобильная дорога межмуниципального значения с асфальтным покрытием
 - Автомобильная дорога с асфальтным и грунтовым покрытием

- Объекты улично-дорожной сети населенного пункта**
- Улицы, дороги
 - Проезды

- ОКС транспортных сооружений**
- Мост

- ОКС гидротехнических сооружений**
- Плотина
 - Дамба

- Поверхностные водные объекты**
- Река, ручей
 - Пруды, озера
 - Болото, заболоченность

- ОКС инженерной инфраструктуры**
- ЛЭП 110 кВ
 - ЛЭП 35 кВ
 - ГРС
 - ГРП

Градостроительное зонирование

- Ж1** Зона малозатяжной жилой застройки
- О1** Зона размещения объектов многофункционального общественно-делового, коммерческого, социального и коммунально-бытового назначения
- П1** Зона размещения промышленных объектов
- СХ1** Зона, занятая сельскохозяйственными угодьями
- СХ2** Зона, занятая объектами сельскохозяйственного назначения
- ИТ1** Зона улично-дорожной сети
- ИТ2** Зона инженерной инфраструктуры
- ИТ3** Зона транспортной инфраструктуры
- С1** Зона кладбищ
- С2** Зона скотомогильника
- Р1** Зона рекреации
- Р1** Зона рекреации
- Р2** Зона рекреации ГЛФ

Зона природно-ландшафтной территории, в соответствии с местными условиями (территория общего пользования)

(ОТПЕЧАТАНА В МАСШТАБЕ В 1 CM : 850 M)

						Схема градостроительного зонирования территории муниципального образования "Кульбакинский сельсовет" Глушковского района Курской области		
						Графические материалы, обоснование зонирования территории в соответствии с Правилами землепользования и застройки муниципального образования "Кульбакинский сельсовет" Глушковского района Курской области		
						Схема градостроительного зонирования территории муниципального образования "Кульбакинский сельсовет" Глушковского района Курской области Масштаб 1:25000		
Изм.	Нам.	уч.	Лист	№ док.	Подп.	Дата	Статус	Лист
Рук. проекта	Воробьев А.А.							1
Топограф	Романов Е.А.							2
							И.П. Воробьев А.А.	