




Схема градостроительного зонирования территории муниципального образования "Кульбакинский сельсовет" Глушковского района Курской области

УТВЕРЖДЕНО
решением Собрания депутатов
Кульбакинского сельсовета
Глушковского района Курской области
от 2019 года №

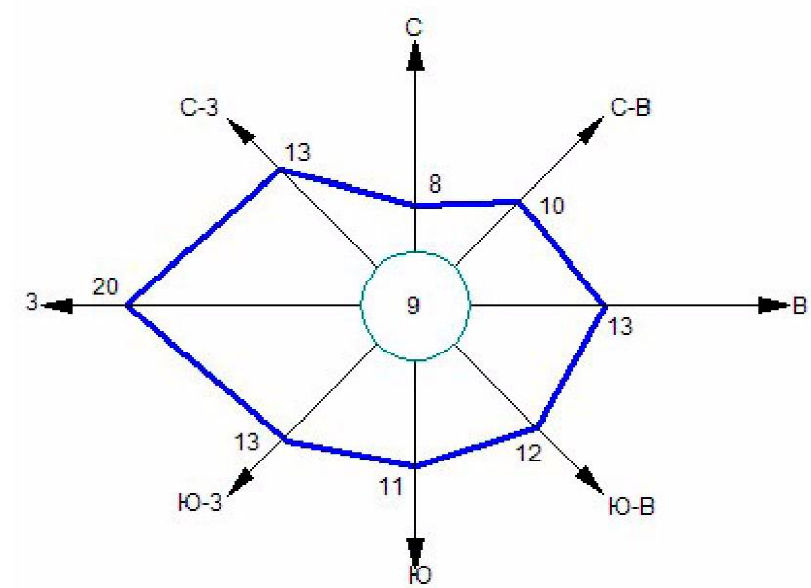

Среднегодовая повторяемость направления ветра
Штиль

Званновский сельсовет

Кобыльской сельсовет

д.2-я Мужича

п.ст.Глушково

д.1-я Мужича

п.Новоивановка

с.Кульбаки

с.Сергеевка

п.Политотдельский

п.Синяк

д.Елизаветовка

УКРАИНА

КОРЕНЕВСКИЙ РАЙОН

УСЛОВНЫЕ ОБОЗНАЧЕНИЯ

Границы
Граница РФ
Граница муниципального района
Граница сельсовета
Граница населенного пункта

Растительность
Леса густые, питомники, сплошные заросли кустарника
Луговая растительность
Сад
Озеленение вдоль дорог

ОКС внешнего автомобильного транспорта
Автомобильная дорога межмуниципального значения с асфальтным покрытием
Автомобильная дорога с асфальтным и грунтовым покрытием

Объекты улично-дорожной сети населенного пункта
Улицы, дороги
Проезды

ОКС транспортных сооружений
Мост

ОКС гидротехнических сооружений
Плотина
Дамба

Поверхностные водные объекты
Река, ручей
Пруды, озера
Болото, заболоченность

ОКС инженерной инфраструктуры
ЛЭП 110 кВ
ЛЭП 35 кВ
ГРС
ГРП

Градостроительное зонирование

Ж1 Зона малоэтажной жилой застройки
О1 Зона размещения объектов общественно-делового, коммерческого, социального и коммунально-бытового назначения
П1 Зона размещения промышленных объектов
СХ1 Зона, занятая сельскохозяйственными угодьями
СХ2 Зона, занятая объектами сельскохозяйственного назначения
ИТ1 Зона улично-дорожной сети
ИТ2 Зона инженерной инфраструктуры
ИТ3 Зона транспортной инфраструктуры
С1 Зона кладбищ
С2 Зона скотомогильника
Р1 Зона рекреации
Р1 Зона рекреации
Р2 Зона рекреации ГЛФ

СХ3 Зона природно-ландшафтной территории, в соответствии с местными условиями (территория общего пользования)

(ОТПЕЧАТАНА В МАСШТАБЕ В 1 CM : 850 M)

						Схема градостроительного зонирования территории муниципального образования "Кульбакинский сельсовет" Глушковского района Курской области			
Изм.	Нач. уч.	Лист	№ док.	Подп.	Дата	Графические материалы обоснования внесения изменений в Правила землепользования и застройки муниципального образования "Кульбакинский сельсовет" Глушковского района Курской области	Старший	Лист	Листов
Рук. проекта	Воробьев А.А.					Схема градостроительного зонирования территории муниципального образования "Кульбакинский сельсовет" Глушковского района Курской области Масштаб 1:25000		1	2
Топограф	Романова Е.А.						И.П. Воробьев А.А.		