




Схема градостроительного зонирования территории муниципального образования "Кульбакинский сельсовет" Глушковского района Курской области

УТВЕРЖДЕНО
решением Собрания депутатов
Кульбакинского сельсовета
Глушковского района Курской области
от 2019 года №

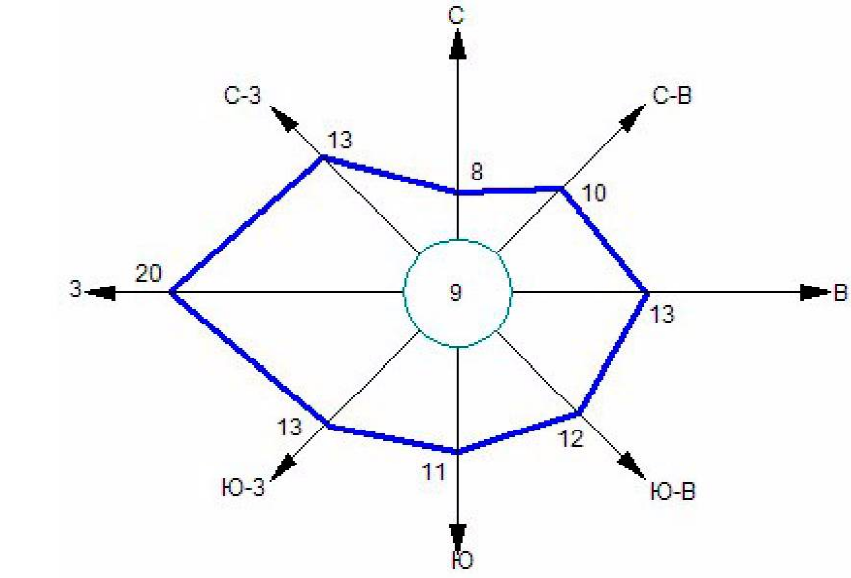

Среднегодовая повторяемость направления ветра
Штиль

УСЛОВНЫЕ ОБОЗНАЧЕНИЯ

Границы

- Граница РФ
- Граница района
- Граница городского поселения
- Граница сельсовета
- Граница населенного пункта

ОКС железнодорожного транспорта

- Железная дорога прочая электрифицированная
- Ж/д вокзал

Объекты улично-дорожной сети населенного пункта

- Улицы, дороги
- Проезды

ОКС транспортных сооружений

- Мост
- Трубы водопропускные

ОКС гидротехнических сооружений

- Плотина
- Дамба

ОКС внешнего автомобильного транспорта

- Автомобильная дорога регионального значения с асфальтным покрытием
- Автомобильная дорога местного значения с асфальтным и грунтовым покрытием
- Автомобильная дорога местного значения с грунтовым покрытием

Поверхностные водные объекты

- Река, ручей
- Пруды, озера
- Болото, заболоченность

ОКС инженерной инфраструктуры

- ЛЭП 110 кВ
- ЛЭП 35 кВ
- Магистральный газопровод
- Электростанция 35 кВ
- ГРС
- ГРП

Растительность

- Леса густые, питомники, сплошные заросли кустарника
- Сад
- Озеленение вдоль дорог

- С2 Зона таможенного контроля
- С3 Зона скотомогильников

Градостроительное зонирование

- Ж1 Зона малоэтажной жилой застройки
- О1 Зона размещения объектов многофункционального общественно-делового, коммерческого, социального и коммунально-бытового назначения
- П1 Зона размещения промышленных, коммунально-складских объектов
- СХ1 Зона, занятая сельскохозяйственными угодьями
- СХ2 Зона, занятая объектами сельскохозяйственного назначения
- СХ3 Зона природно-ландшафтной территории, в соответствии с местными условиями (территория общего пользования)
- СХ4 Зона, занятая объектами сельскохозяйственного назначения
- Р1 Зона зеленых насаждений общего пользования
- Р2 Зона зеленых насаждений ГЛФ
- ИТ1 Зона рекреации
- ИТ2 Зона инженерной инфраструктуры
- ИТ3 Зона транспортной инфраструктуры
- С1 Зона кладбищ

(ОТПЕЧАТАНА В МАСШТАБЕ В 1 СМ : 850 М)

Муниципальный контракт					
Схема градостроительного зонирования территории муниципального образования "Кульбакинский сельсовет" Глушковского района Курской области					
Изм.	Изм. 1	Лист	№ 1	Лист	Дат
Рук. проекта	Воробьев А.А.	Топограф	Романова Е.А.		
Графическое приложение к проекту "Схема градостроительного зонирования территории муниципального образования "Кульбакинский сельсовет" Глушковского района Курской области" (Масштаб 1:20000)					
Схема градостроительного зонирования территории муниципального образования "Кульбакинский сельсовет" Глушковского района Курской области (Масштаб 1:20000)					
И.П. Воробьев А.А.					